



โครงการ

แบบตัวอย่างป้ายโครงการ

เขียนแบบ

นายพัฒน์มา จันทวิติ
ผู้อำนวยการกองช่าง

ตรวจ

นายพัฒน์มา จันทวิติ
ผู้อำนวยการกองช่าง

เห็นชอบ


นายบุญฤทธิ์ สกลรัตน์
ปลัดเทศบาล

อนุมัติ


นายวิสูตร จงสูงเนิน
นายกเทศมนตรีตำบลบ่อไร่

แบบเลขที่ 019 / 2567
แผ่นที่ 1 / 1

วันที่ 16 ตุลาคม 2567

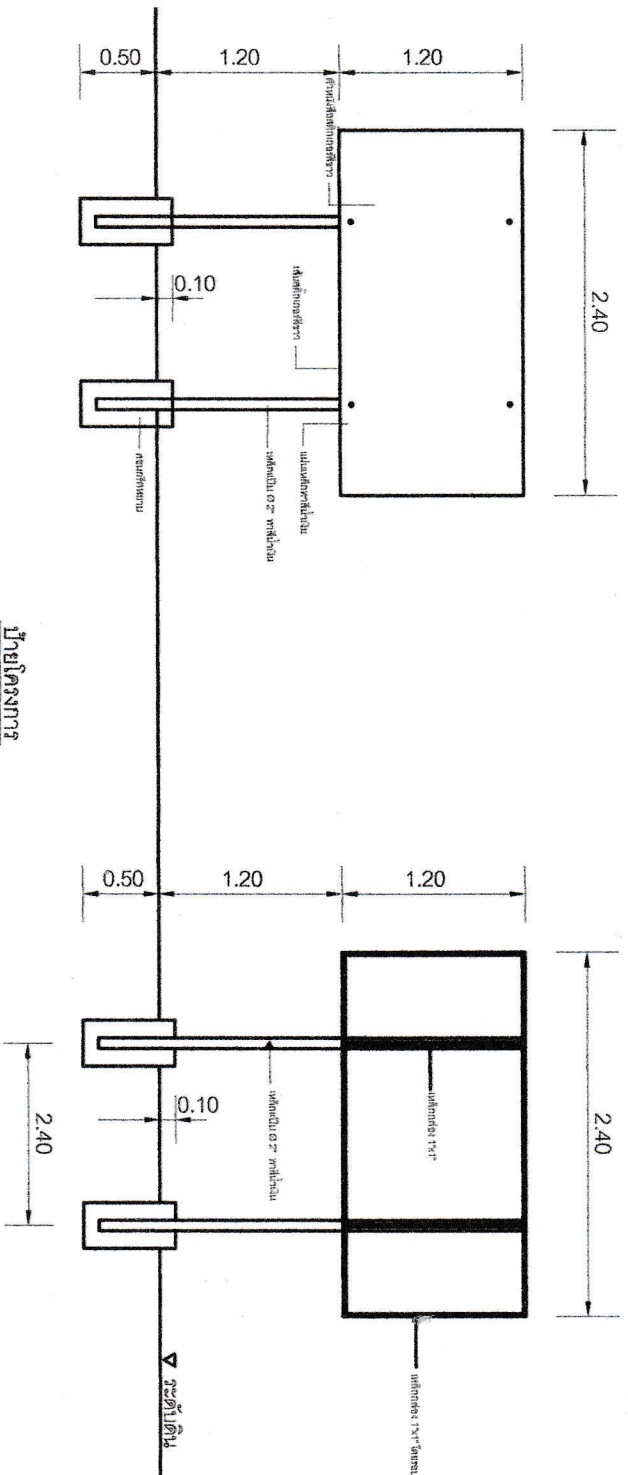

ป้ายโครงการ
มาตรฐาน 1:50

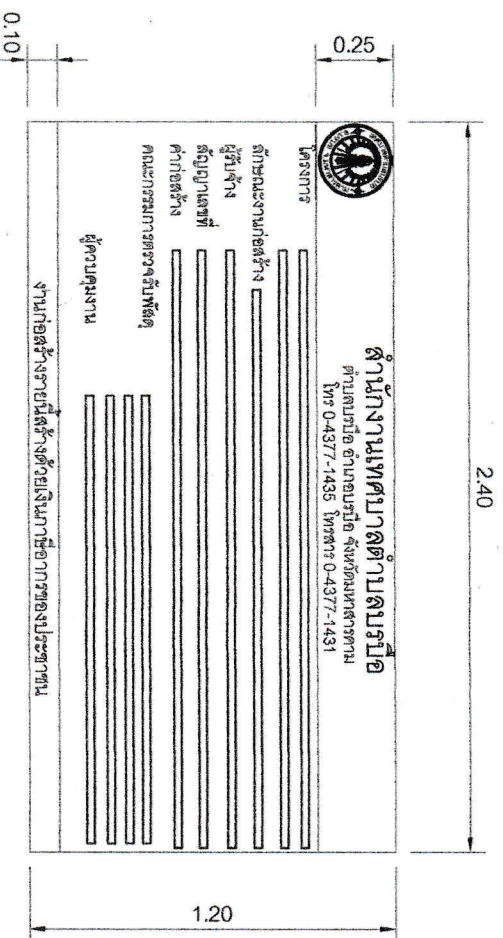

สำนักงานเทศบาลตำบลบ่อไร่
ตำบลบ่อไร่ อำเภอบ่อไร่ จังหวัดมหาสารคาม
โทร 0-4377-1435 โทรสาร 0-4377-1431

โครงการ
ลักษณะงานก่อสร้าง
ผู้รับจ้าง
สัญญาเลขที่
ค่าก่อสร้าง
คณะกรรมการตรวจรับพัสดุ
ผู้ควบคุมงาน
งานก่อสร้างสายไฟฟ้าด้วยเงินภาษีอากรของประชาชน

- หมายเหตุ
- วัสดุที่ใช้ทำแผ่นป้ายให้ใช้แผ่นเหล็กขนาดกว้างไม่น้อยกว่า 1.20 เมตร ยาวไม่น้อยกว่า 2.40 เมตร
 - พื้นป้ายสีน้ำเงิน ตัวอักษรติดสติ๊กเกอร์สีขาว ขนาดตามแบบกำหนด